


Teiländerung Bauzonen- und Kulturlandplan

Anpassung im Anschluss an die Einwohnerratssitzung vom 22. November 2019
Rückweisungsänderungen 2. Teil
Zonierung Arbeitszone I

gemäss § 15 BauG

Stand für Beschluss Einwohnerrat

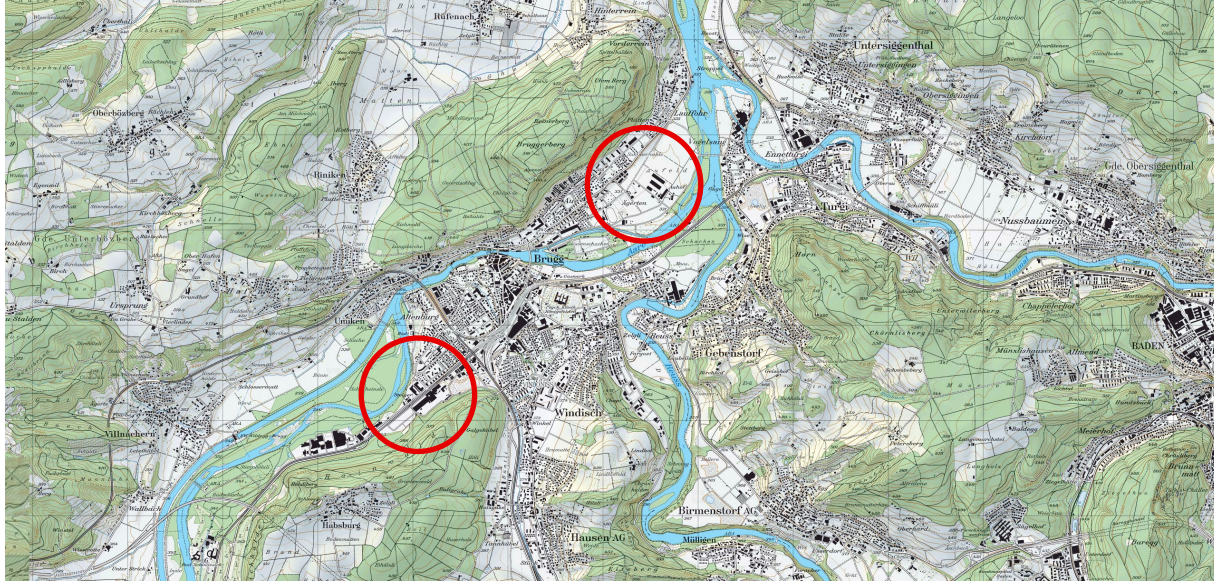

Quelle: Bundesamt für Landestopografie

Vorprüfungsbericht vom: 5. Dezember 2022
Öffentliche Mitwirkung / Auflage vom: 28. Februar 2023 bis 30. März 2023

Beschlossen vom Einwohnerrat:

Der Einwohnerratspräsident: Der Stadtschreiber:

Kantonale Genehmigung:

Proj.Nr. 14-14-030-00
Datum 31.01.2023
Rev.Datum 20.04.2023
Gez./Gepr. aku / ebu
Format 840 x 297 mm

Massstab 1 : 2'500

F:\daten\14-030-00\11_PLAEND\GR\Teilanderungen_Brugg\BEADAT\PROJEKT\Tela_teilanderungen_Brugg

Stahlrain 2 5201 Brugg info@metron.ch
Postfach Schweiz +41 56 460 91 11

Legende

Genehmigungsinhalt


- Arbeitszone I ES III - A I
- Erschliessungsplanpflicht

Orientierungsinhalt

Genehmigter Bauzonen- und Kulturlandplan vom 24. März 2021

- Von der Genehmigung ausgenommen aufgrund Rückweisungen (Beschluss ER 22.11.2019)
- Wohn- und Arbeitszone 2- WA2
- Wohn- und Arbeitszone 3- WA3
- Wohn- und Gewerbezone 3-geschossig - WG3
- Wohn- und Arbeitszone 4- WA4
- Wohnzone 2-geschossig- W2
- Wohnzone 3-geschossig- W3
- Wohnzone 4-geschossig- W4
- Erneuerungszone - EZ
- Arbeitszone "Rülene" - ARü
- Arbeitszone 1 ES III - Ar1
- Arbeitszone 2 ES IV - Ar2
- Zone für öffentliche Bauten und Anlagen- OeBA
- Zone öffentliche Anlagen- OeBA - A
- Zone Waffenplatz - WP
- Freizeitzone - FZZ
- Freizeitzone §32 - FZ
- Bauzonengrenze
- Gestaltungsplanpflicht
- Aufwertung des Siedlungs- und Strassenraum
- Umgebungsschutz gem. § 66 BNO
- Hochwassergefahrenzone 2
- Landwirtschaftszone
- Naturschutzzone
MW Magerwiese
FW Fromentalwies
FG Feuchtgebiet
- Landschaftsschutzzone
- Landschaftsschutzzone Altenburg- Unterhag
- Naturschutzzone im Wald
W Feucht- und Nassesstandort
N Naturwaldgemässe Bestockung
- Quelle, Weihe
- Gewässer
- Wald
- Waldgrenzen gemäss § 3 WAaV
- eingedotzte Fliessgewässer
- Wanderwege
- Fruchtfolgeflächen
- Wasserschlossdekret vom 28.02.198
- Inventar historischer Verkehrswege der Schweiz (IVS), lokale Bedeutung
- Inventar historischer Verkehrswege der Schweiz (IVS), nationale Bedeutung

Bauzonen- und Kulturlandplan genehmigt am 24. März 2021

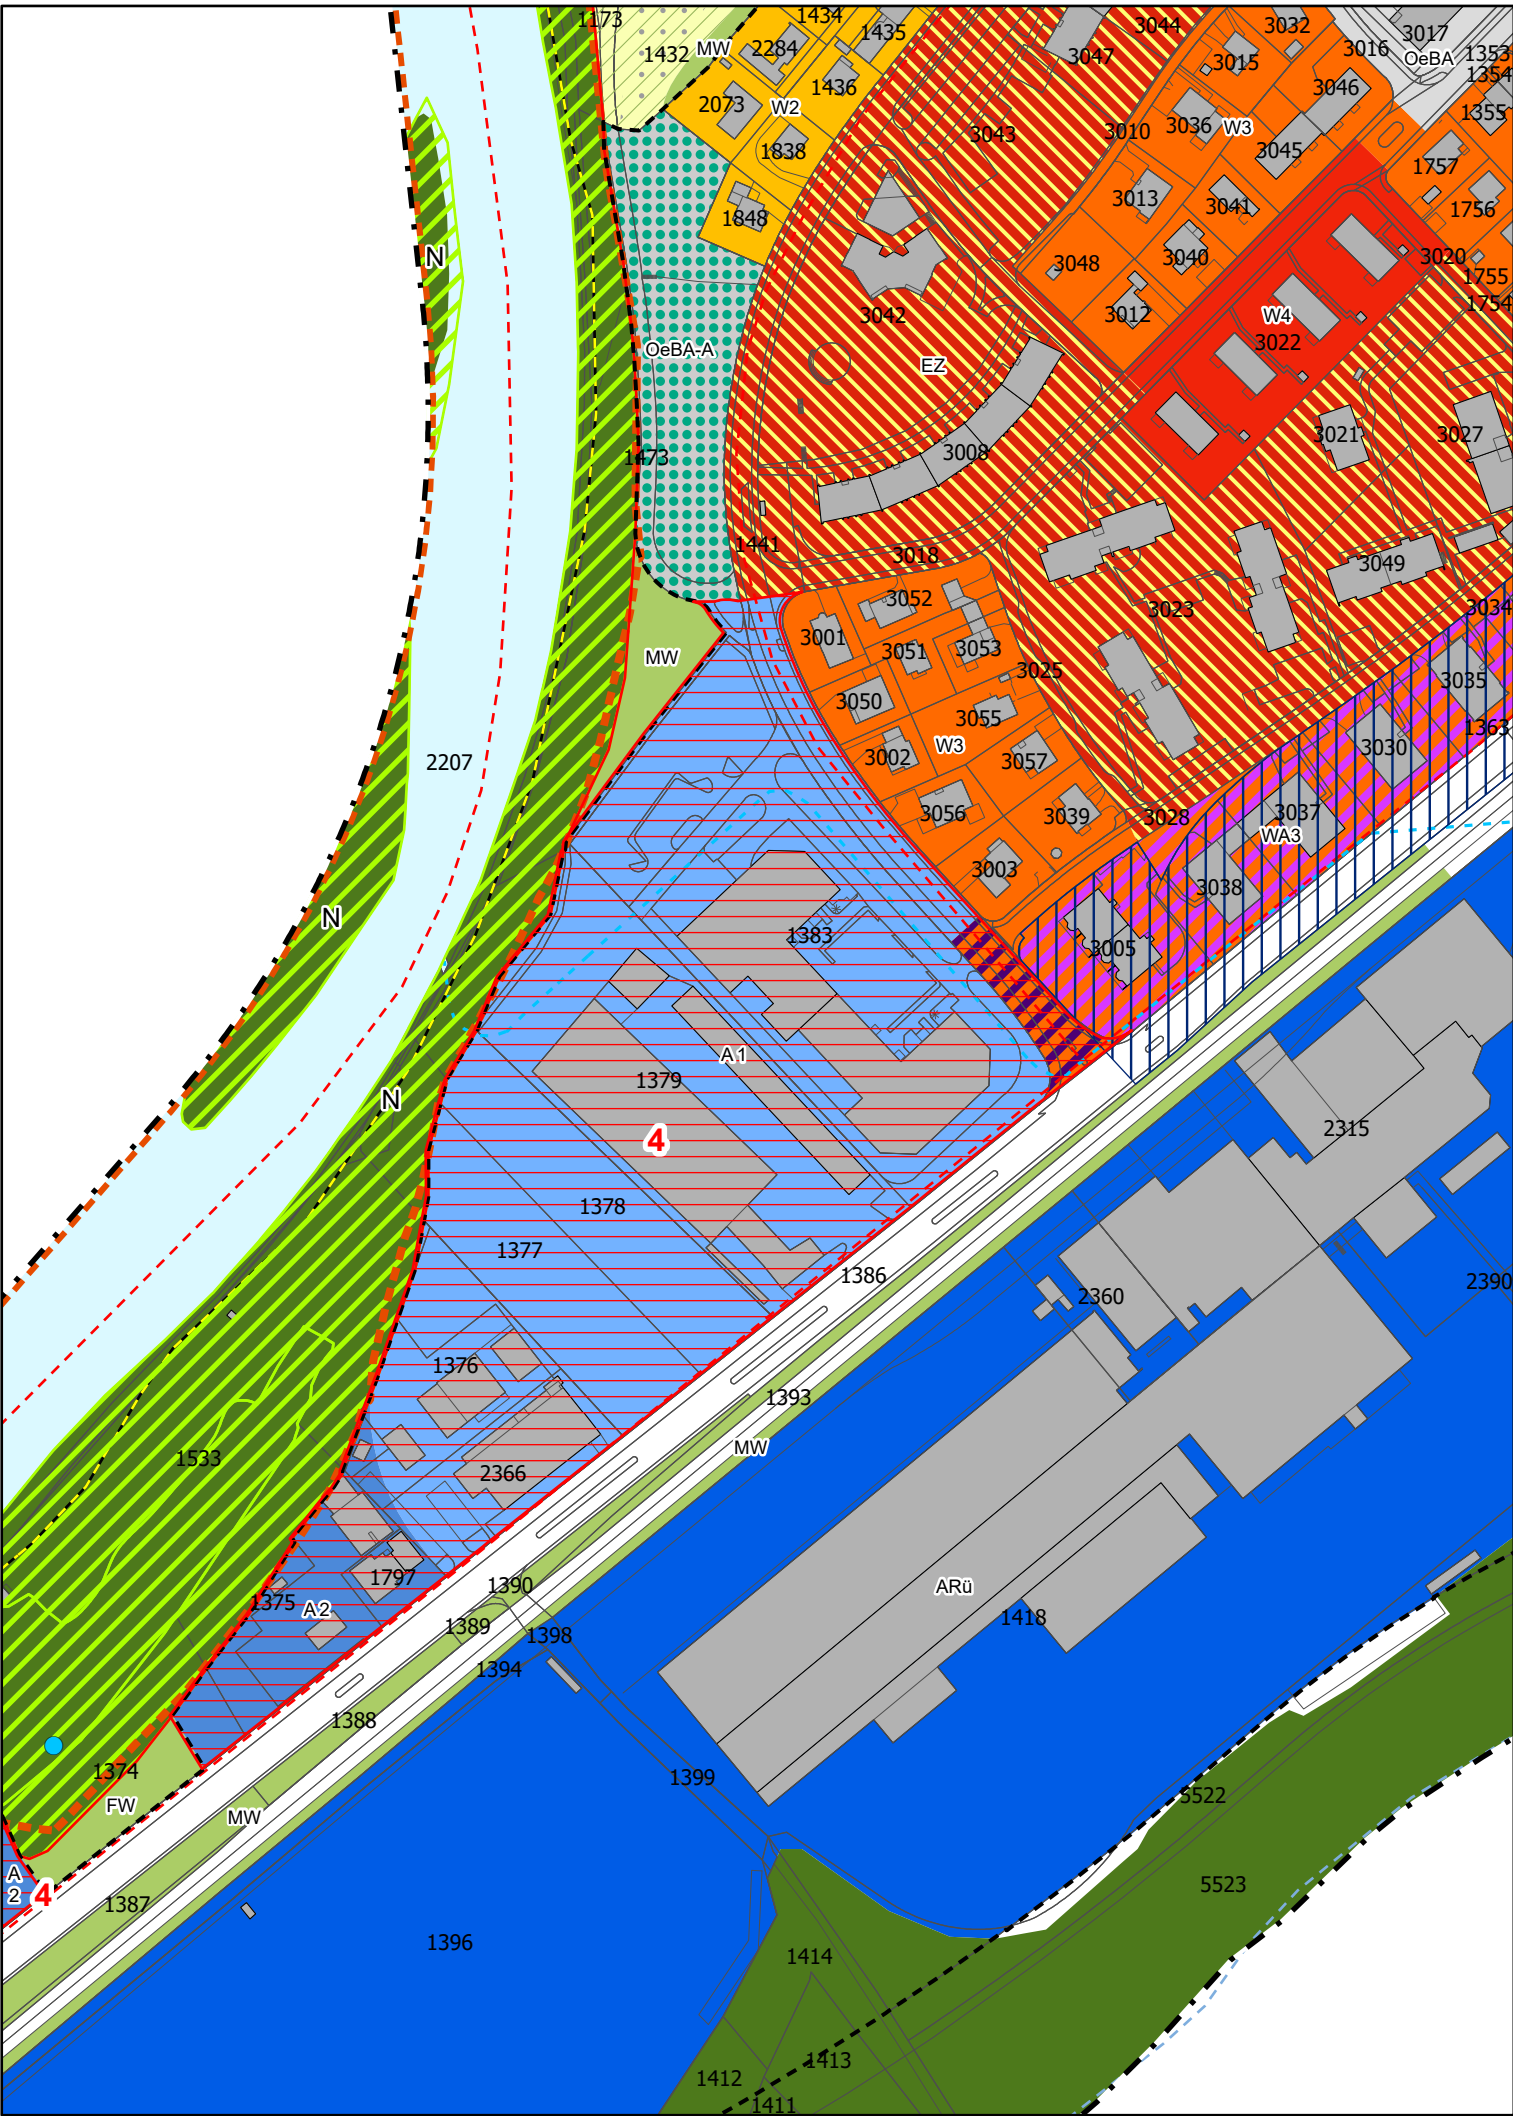

Änderung Bauzonen- und Kulturlandplan

