

Kommunaler Gesamtplan Verkehr (KGV)
RAUM BRUGG WINDISCH
 Teilplan Fussverkehr



Mitwirkung vom: 31. Oktober 2016 bis: 4. Januar 2017
 Vorläufige Beurteilung vom: 27. Juli 2016

Beschlossen vom Stadtrat/Gemeinderat am: 29. Mai 2017
 Der Stadtamman / die Gemeindepräsidentin: Der Stadtschreiber/Gemeindeschreiber:

Kantonale Genehmigung: 13. November 2017

Proj. Nr. 17-14-086-00
 Datum 29.05.2017
 Rev. Datum
 Gez. / Gepr. mbo / DEB
 Format 840 x 594 mm

Massstab 1:10'000
 F:\daten\17-14-086-006_PLAENE\GIS\bebasarprojekt\brugg\windisch_TeilRP_FV_E01_10000.mxd

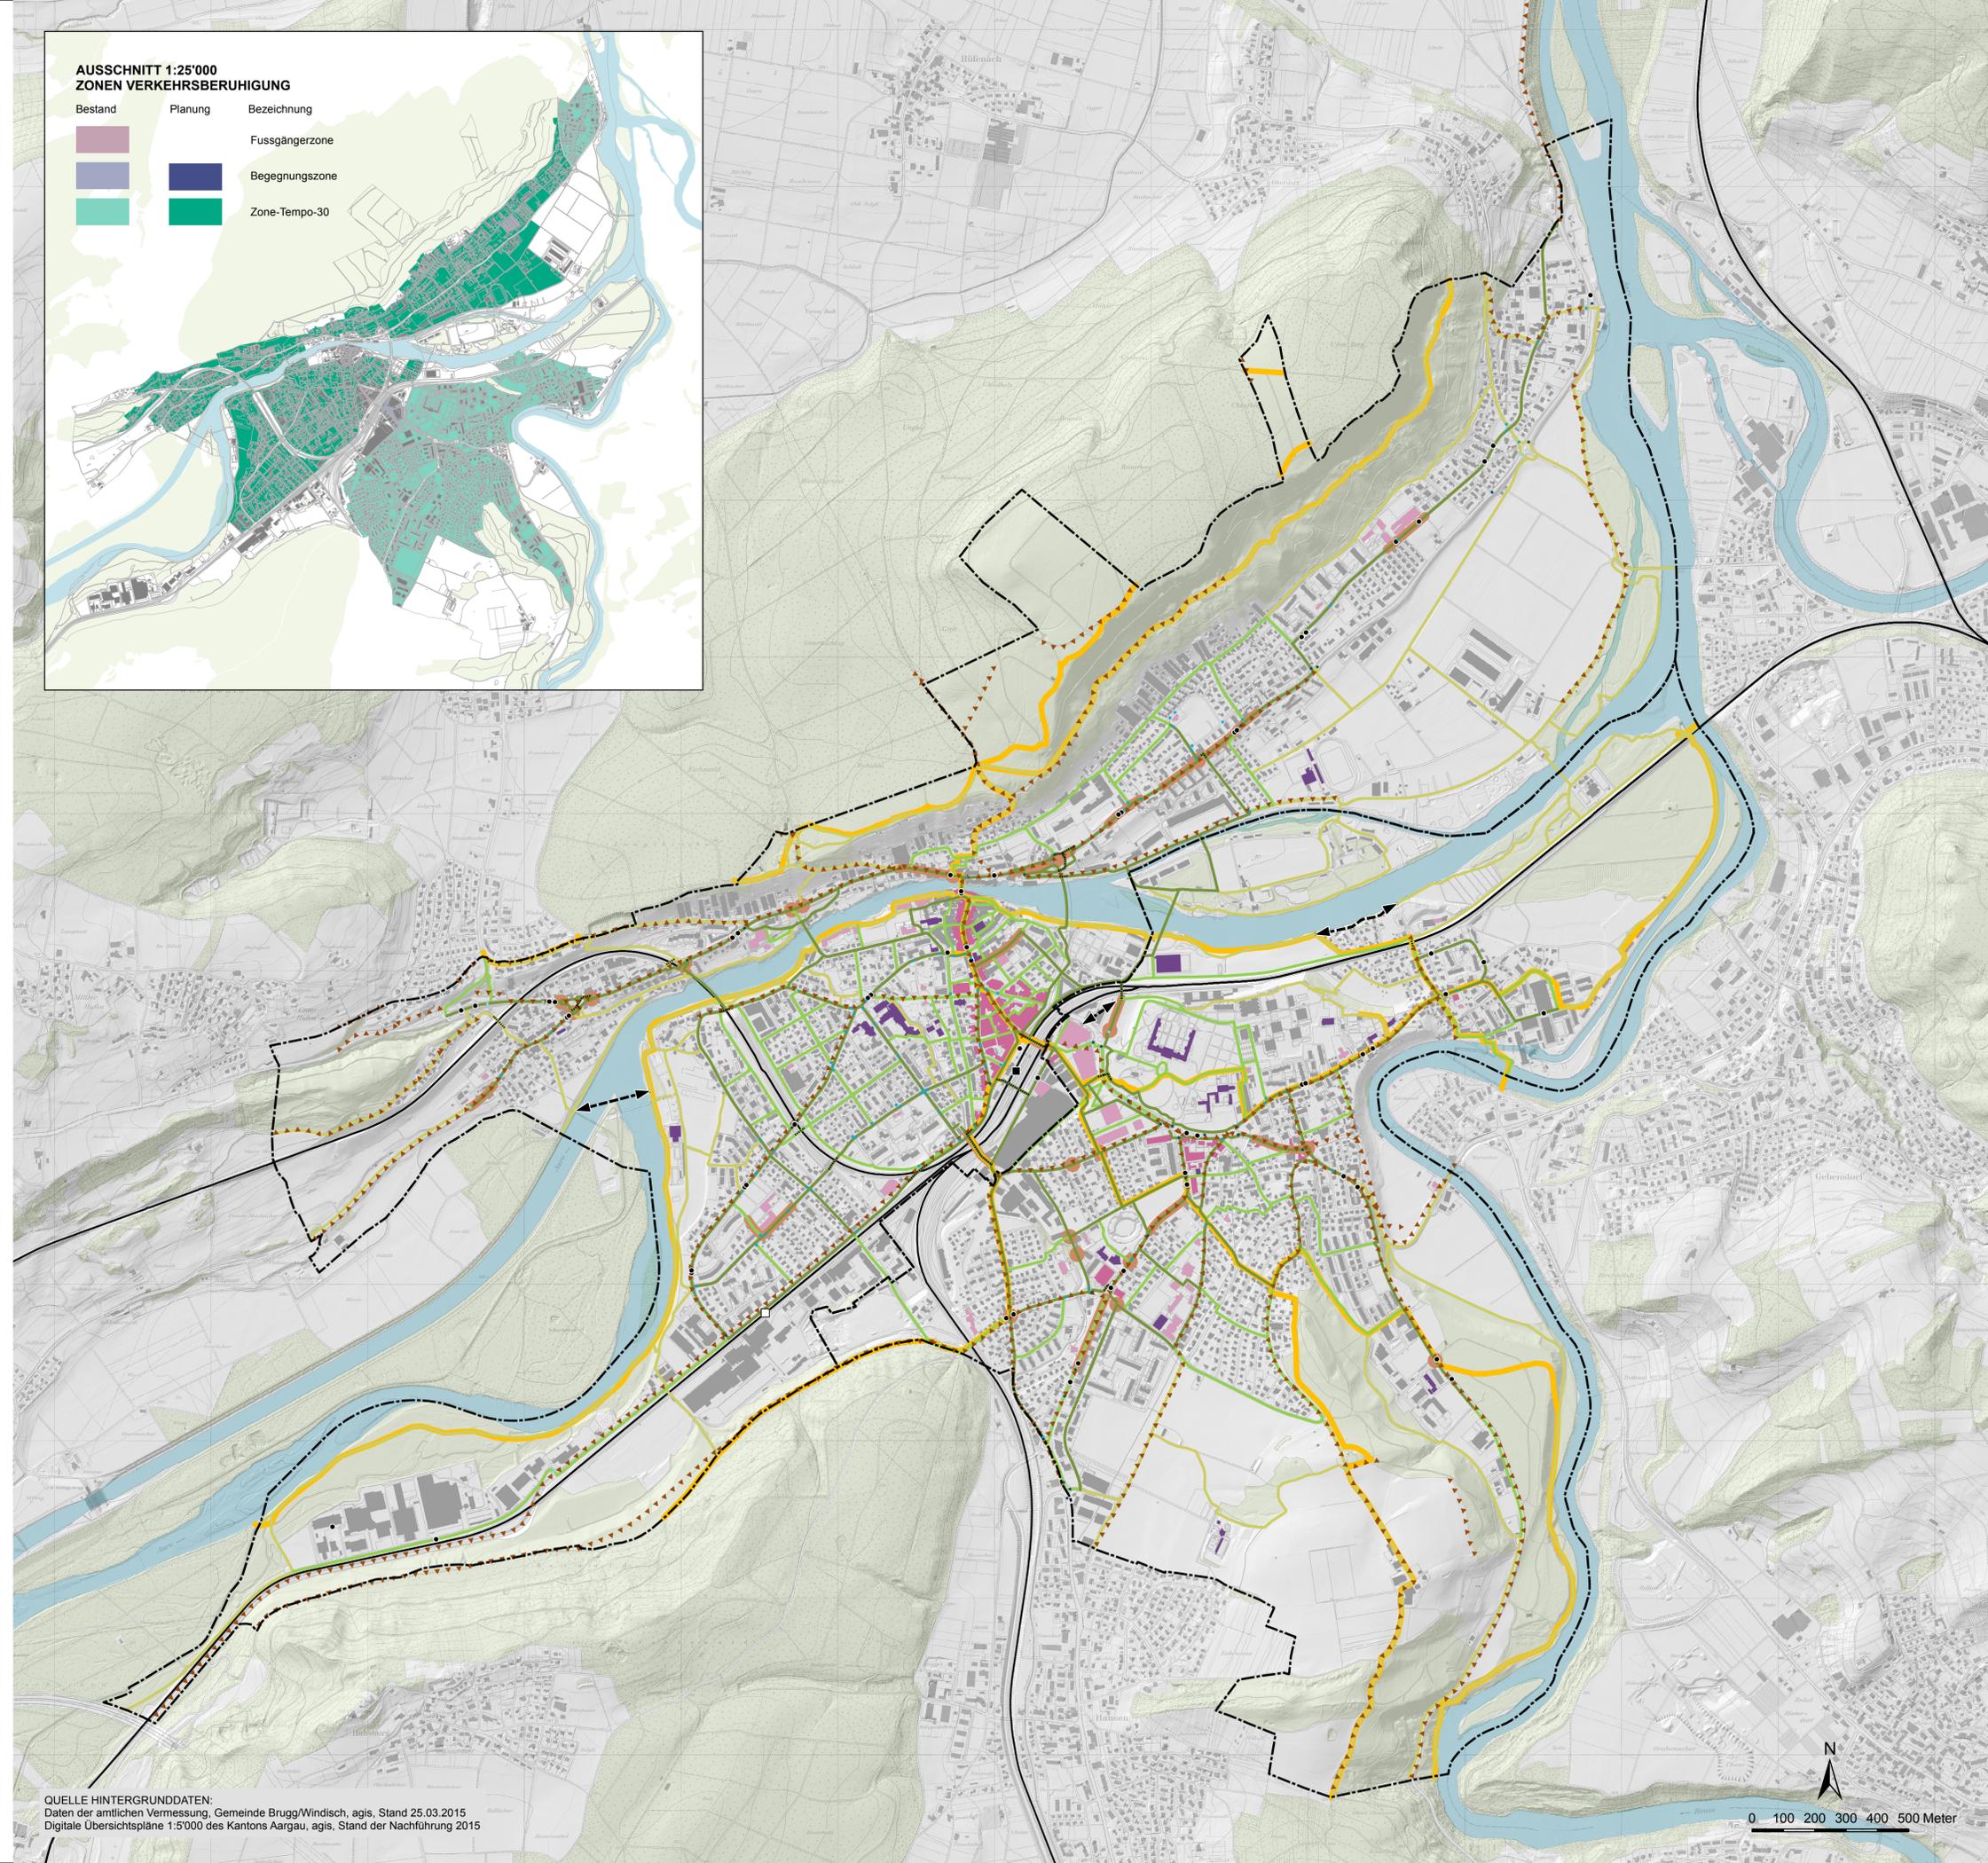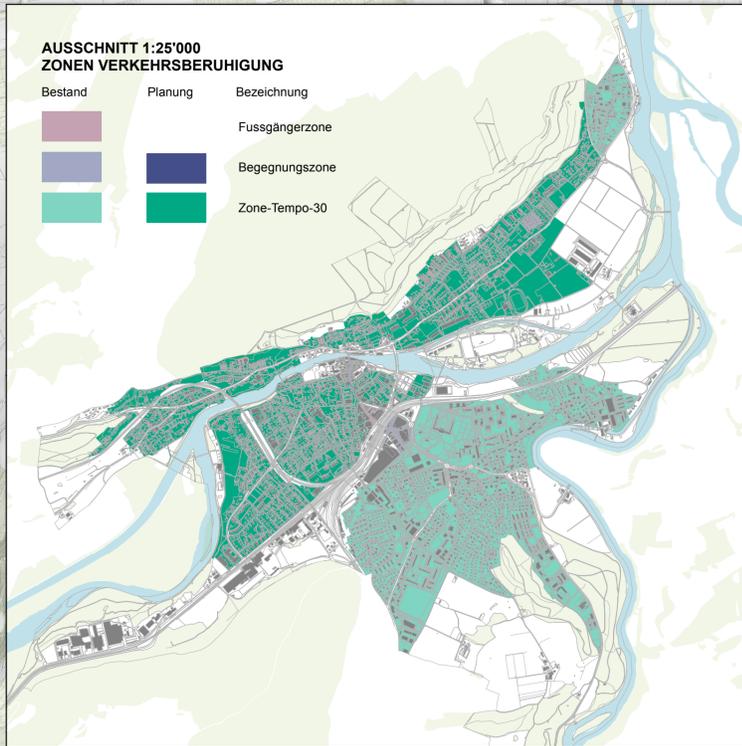

metron

Stahlrain 2 Postfach 5101 Brugg Schweiz
 info@metron.ch www.metron.ch
 T +41 56 460 91 11 F +41 56 460 91 00

PLANUNGSINHALTE

- | Bestand | Planung | Bezeichnung |
|---------|---------|---|
| | | Hauptroute |
| | | Nebenroute |
| | | Freizeitroute |
| | | Netztlücke |
| | | Fussgängerstreifen mit Mittelinsel |
| | | Fussgängerstreifen ohne Mittelinsel |
| | | Querungshilfe |
| | | Konfliktpunkt - Schwachstelle Strassenquerung |
| | | Konfliktstrecke - Schwachstelle Strassenabschnitt |

ORIENTIERUNGSINHALTE

- | | |
|--|--|
| | Aargauer Wanderweg |
| | Fusswegroute - Unterführung |
| | IVS Inventar Historischer Verkehrsweg (Stand 2005, provisorisch) |
| | Haltestelle - SBB |
| | Haltestelle - PostAuto Nordschweiz |
| | Bahnstrecke |

Bemerkungen:
 1) Neue S-Bahn-Haltestelle wird geprüft

ALLGEMEINE INFORMATIONEN

- | | |
|--|--|
| | Gemeindegrenze |
| | Waldfläche |
| | Gewässer |
| | Öffentliche Baute und Anlage |
| | Publikumsintensive Anlage (Einkauf, Gewerbe) |
| | Schule / Kindergarten |

QUELLE HINTERGRUNDDATEN:
 Daten der amtlichen Vermessung, Gemeinde Brugg/Windisch, agis, Stand 25.03.2015
 Digitale Übersichtspläne 1:5'000 des Kantons Aargau, agis, Stand der Nachführung 2015

